

国道116号 沢田地区


片側交互通行規制 8 : 3 0 ~ 1 7 : 0 0

令和7年6月20日 ~ 令和7年6月30日（期間中4日間）

案内看板 凡例



国道116号（下り線①）

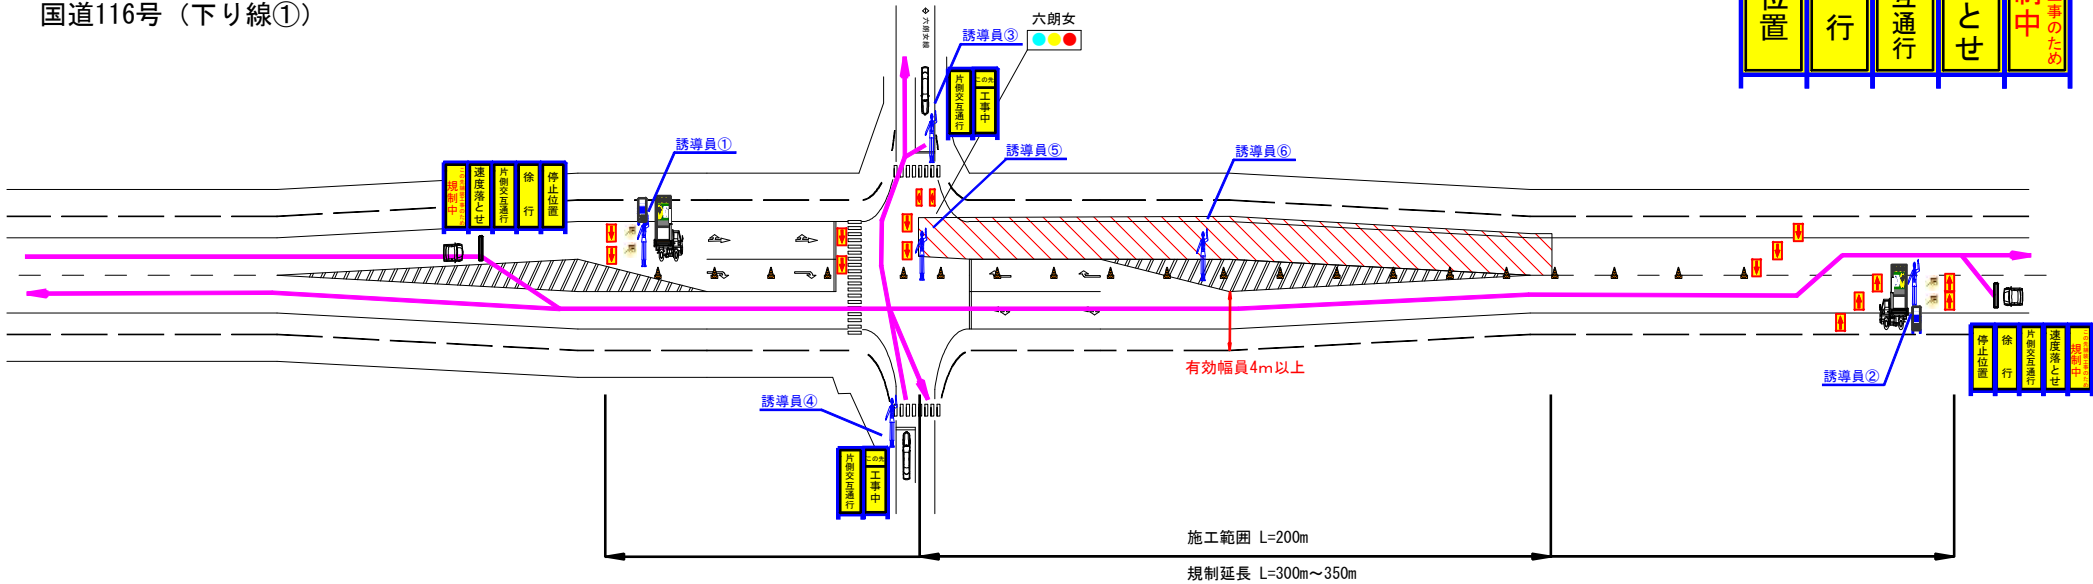

沿道店舗リスト

①	無し
②	
③	
④	
⑤	
⑥	
⑦	

規制について

①	六郎女交差点における国道116号と町道六郎女線交差部センターより新潟方面を施工する。
②	国道116号及び町道六郎女線とも片側交互通行規制
③	六郎女交差点信号機について管轄警察署と要協議

交通誘導警備員の配置

①	国道116号 起点側
②	国道116号 終点側
③	町道六郎女線 西側
④	町道六郎女線 東側
⑤	交差点部誘導要員
⑥	現場内工事車両誘導要員
⑦	交代要員

国道116号 沢田地区


片側交互通行規制 8 : 3 0 ~ 1 7 : 0 0

令和7年6月20日 ~ 令和7年6月30日（期間中4日間）

案内看板 凡例



国道116号（上り線①）

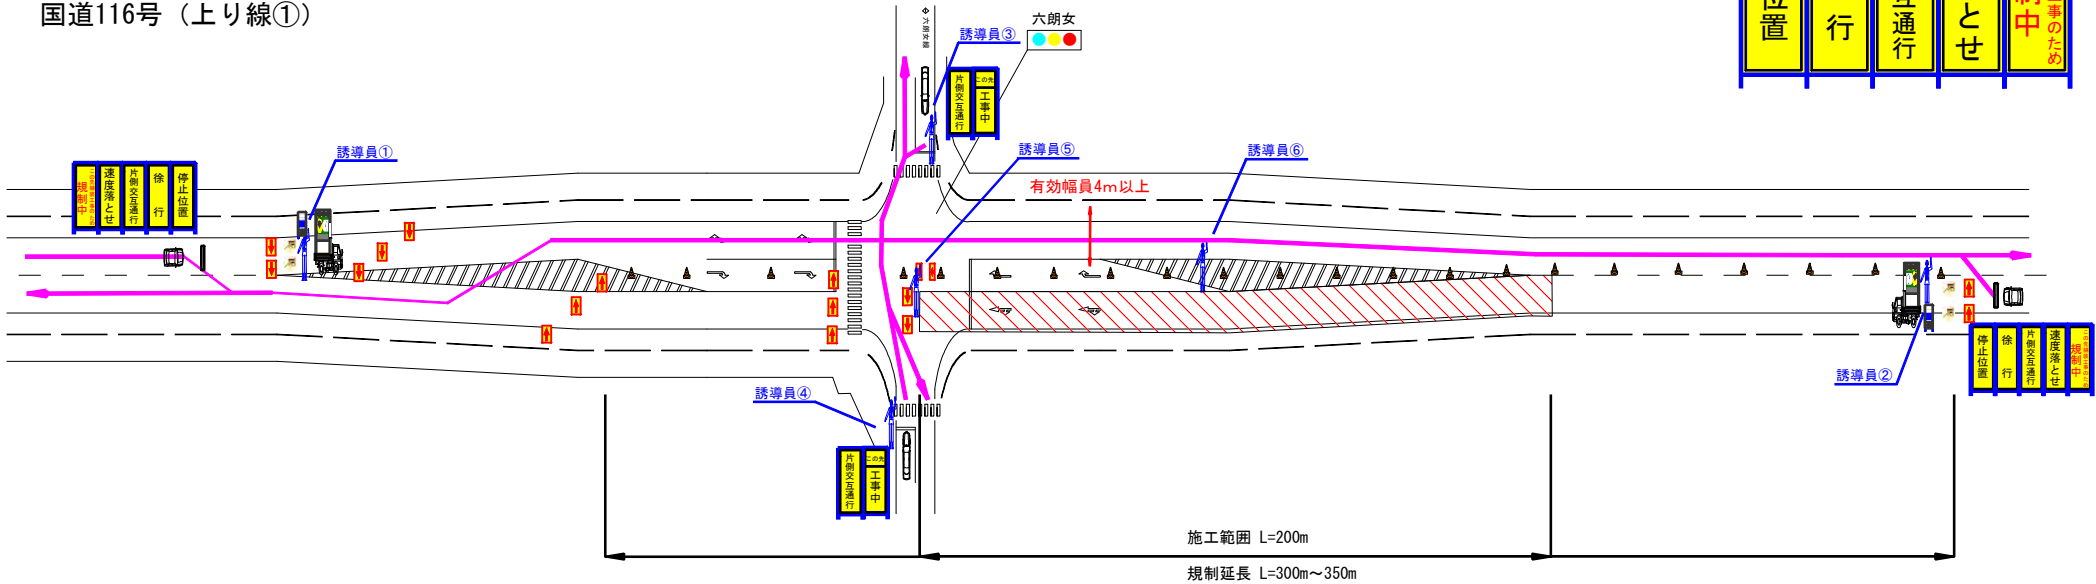

沿道店舗リスト

①	無し
②	
③	
④	
⑤	
⑥	
⑦	

規制について

①	六郎女交差点における国道116号と町道六郎女線交差部センターより新潟方面を施工する。
②	国道116号及び町道六郎女線とも片側交互通行規制
③	六郎女交差点信号機について管轄警察署と要協議

交通誘導警備員の配置

①	国道116号 起点側
②	国道116号 終点側
③	町道六郎女線 西側
④	町道六郎女線 東側
⑤	交差点部誘導要員
⑥	現場内工事車両誘導要員
⑦	交代要員

国道116号 沢田地区


片側交互通行規制 8 : 3 0 ~ 1 7 : 0 0

令和7年6月20日 ~ 令和7年6月30日（期間中4日間）

案内看板 凡例



国道116号（下り線②）

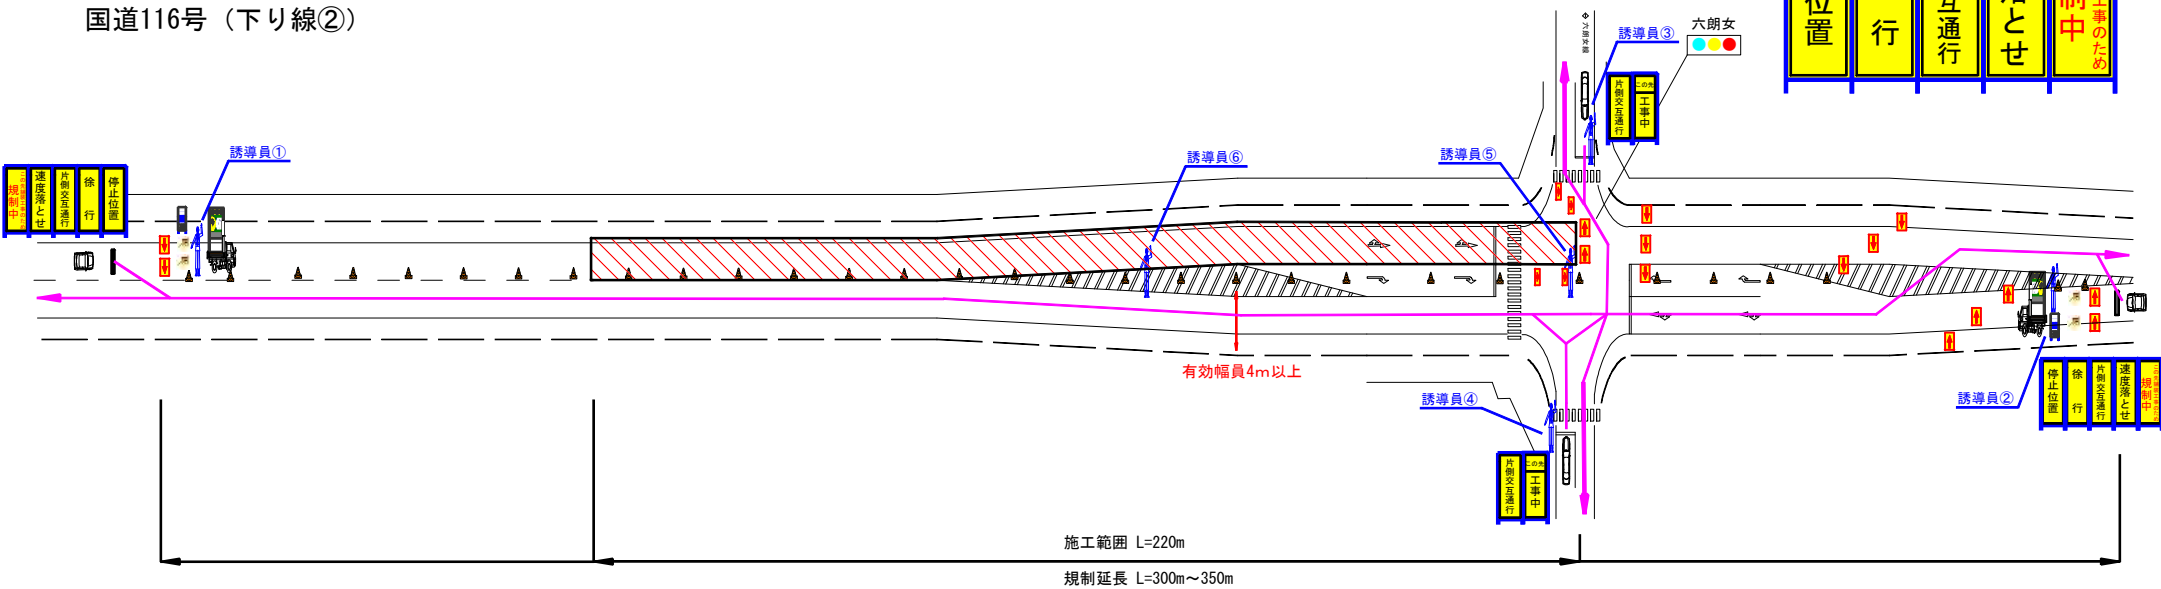

沿道店舗リスト

①	無し
②	
③	
④	
⑤	
⑥	
⑦	

規制について

①	六郎女交差点における国道116号と町道六郎女線交差部センターより柏崎方面を施工する。
②	国道116号及び町道六郎女線とも片側交互通行規制
③	六郎女交差点信号機について管轄警察署と要協議

交通誘導警備員の配置

①	国道116号 起点側
②	国道116号 終点側
③	町道六郎女線 西側
④	町道六郎女線 東側
⑤	交差点部誘導要員
⑥	現場内工事車両誘導要員
⑦	交代要員

国道116号 沢田地区


片側交互通行規制 8 : 3 0 ~ 1 7 : 0 0

令和7年6月20日 ~ 令和7年6月30日（期間中4日間）

案内看板 凡例



国道116号（上り線②）

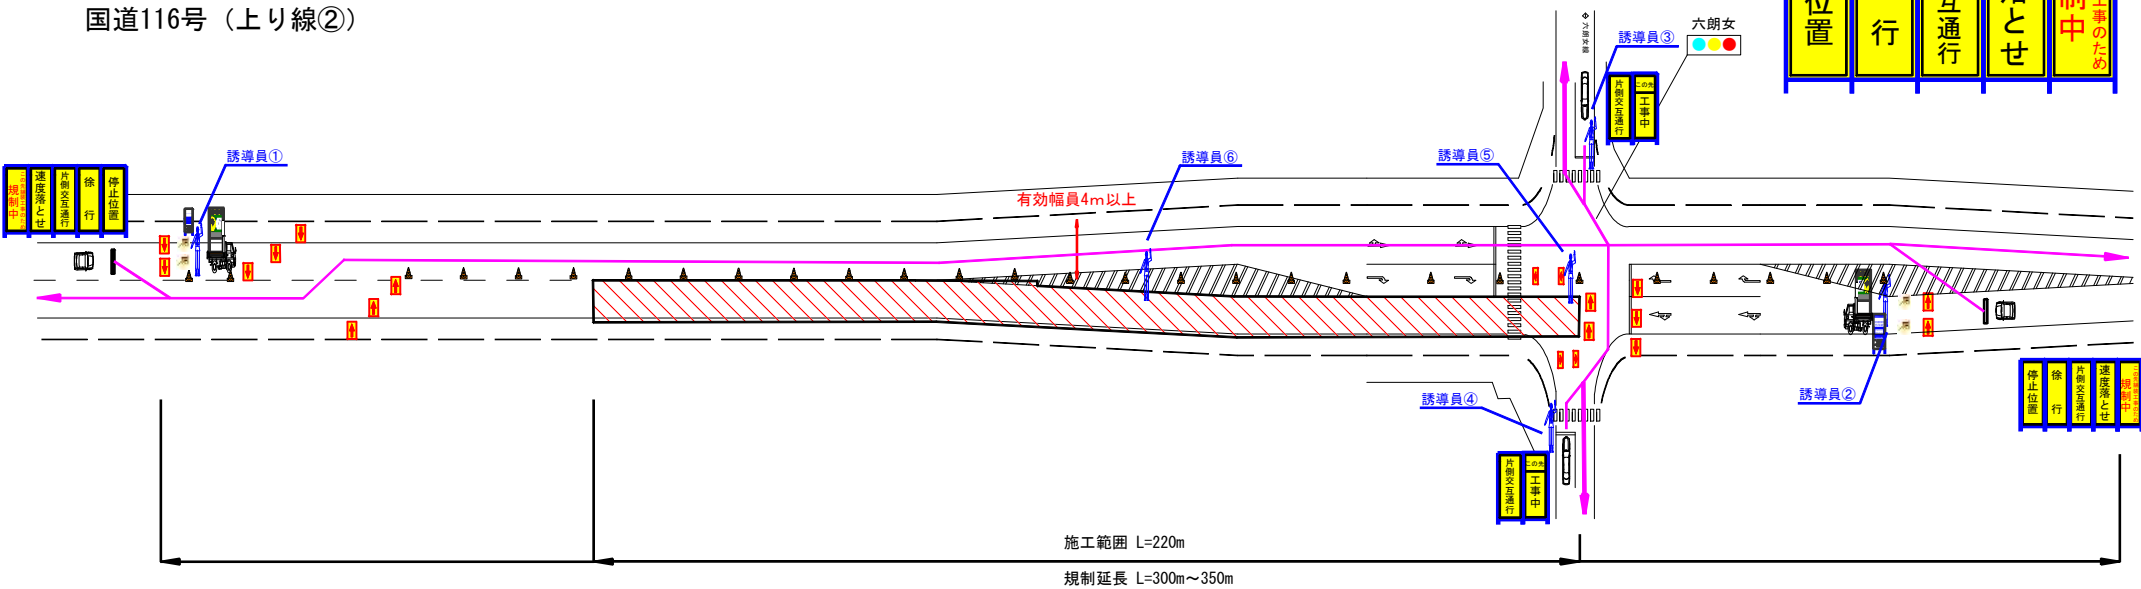

沿道店舗リスト

①	無し
②	
③	
④	
⑤	
⑥	
⑦	

規制について

①	六郎女交差点における国道116号と町道六郎女線交差部センターより柏崎方面を施工する。
②	国道116号及び町道六郎女線とも片側交互通行規制
③	六郎女交差点信号機について管轄警察署と要協議

交通誘導警備員の配置

①	国道116号 起点側
②	国道116号 終点側
③	町道六郎女線 西側
④	町道六郎女線 東側
⑤	交差点部誘導要員
⑥	現場内工事車両誘導要員
⑦	交代要員